

1 PLANTA
ESCALA 1/50

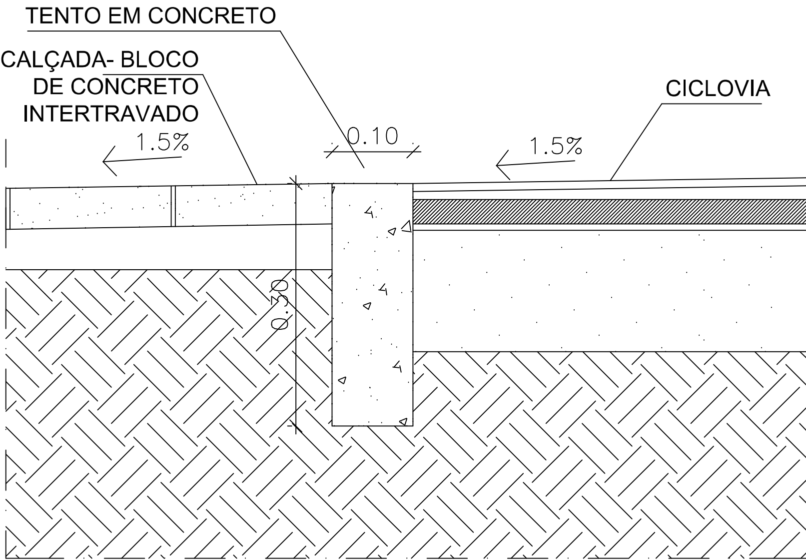

2 CORTE AA
ESCALA 1/10

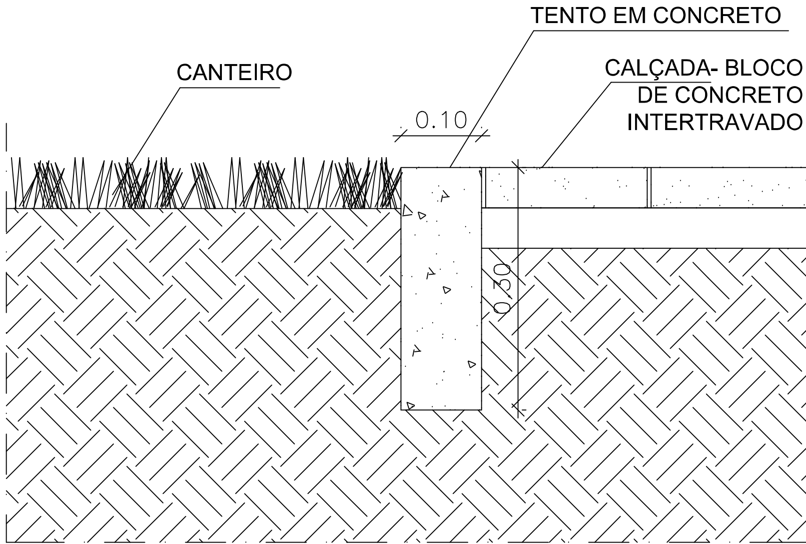

3 CORTE BB
ESCALA 1/10

NOTAS

1- MEDIDAS EM METRO;

REV.	DATA	MODIFICAÇÕES	DESENHO
01	11/05/2011		LETÍCIA
00	02/05/2011	EMISSÃO INICIAL	RENATA

CARVALHO HOSKEN

PROJETO: VILA OLÍMPICA

DESENHO: DETALHE TRAVESSIA DE PEDESTRES - TIPO B

ARQ.RESP.	DESENHO	VISTO	DATA	ESCALA
BERNADETTE BUREGGIO	RENATA		02/05/2011	1/50

DET
N° 107b